anjou

DIRECTION GÉNÉRALE ADJOINTE TERRITOIRES
DIRECTION DES ROUTES DÉPARTEMENTALES
AGENCE TECHNIQUE DÉPARTEMENTALE DE BAUGÉ

ETRICHÉ

RD52 / RD89
Sécurisation de la traverse d'agglomération
Renforcement de la chaussée

Projet de signalisation

Echelle : 1 /500

IND	DATE	Etabli par	Observations / Modifications
1	26/06/2021	BE AITD Baugé	Modification suite avis communal

Département de Maine-et-Loire
Direction Générale Adjointe Territoires
Direction des routes départementales
AITD de Baugé
47 bis rue Joseph de Pesle Fontfl - Baugé
49150 Baugé en Anjou

T. +33 2 41 82 91 40
F. +33 2 41 82 91 41
cd-baugeaitd@cd-maine-et-loire.fr

Légende lot VRD:
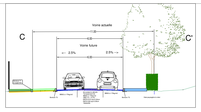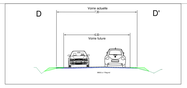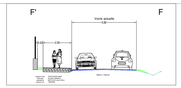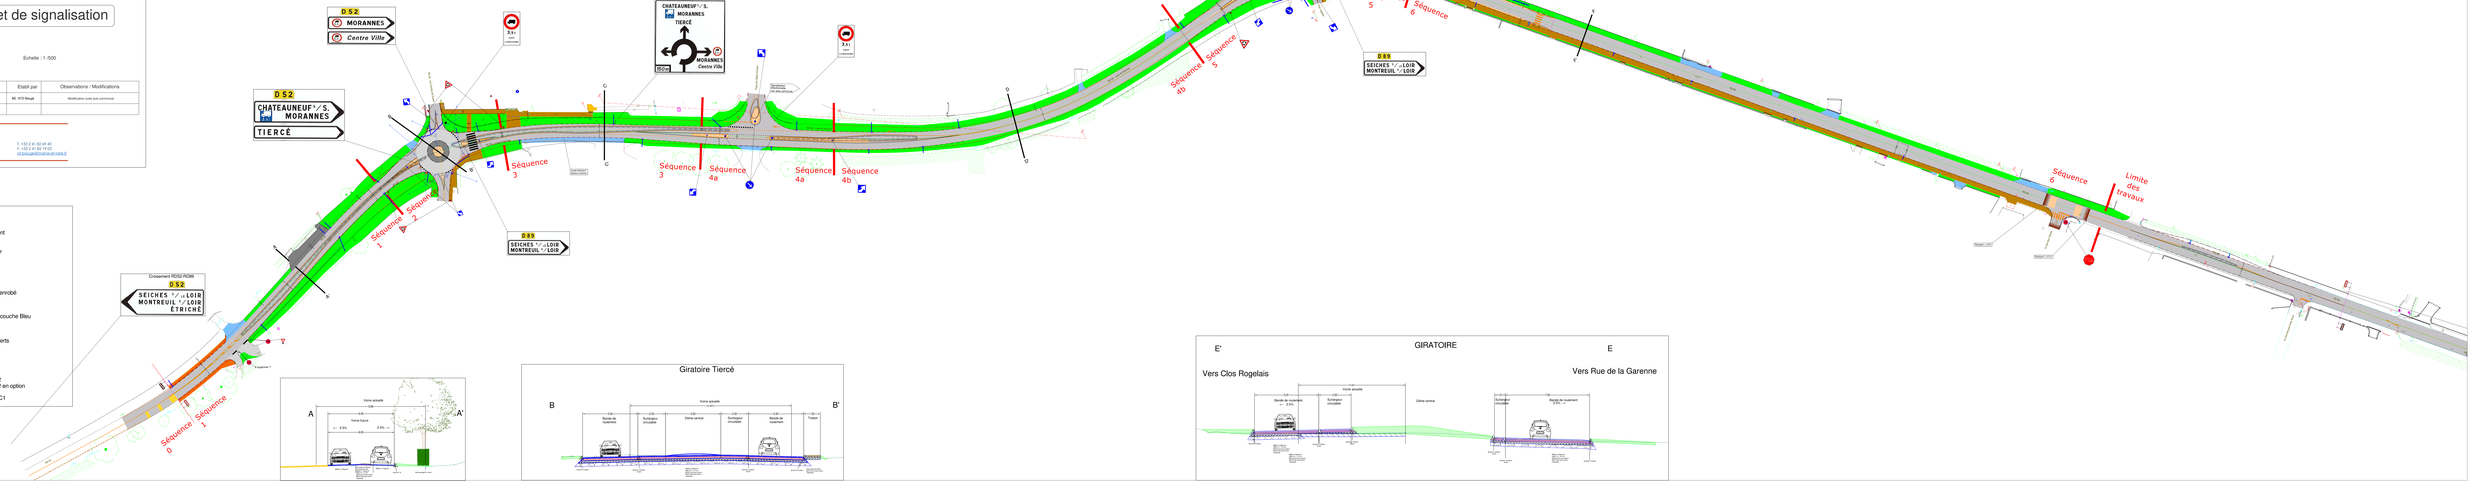
- Sable ciment
- Enrobé noir
- Voirie
- Trottoir en enrobé coloré
- Trottoirs Bicouche Bleu
- Espaces Verts
- Résine
- Bordure T2
- Bordure T2 en option
- Bordure I2
- Bordure CC1